



type NW5  
Linker zijgevel

type NW5  
Voorgevel


type NW5  
Rechter zijgevel

type NW5  
Achtergevel


doorsnede A-A

renvoor


- gevelsteen metselwerk
- kalkzandsteen lijmwerk
- gipsblokk lijmwerk
- binnendeur zonder dorpel
- binnendeur met dorpel
- opstelplaats kooktoestel met gasaansluitpunt, enkele wandcontactdozen t.b.v. vonkafsteeking en afzuigkap en laze leiding t.b.v. elektrisch koken
- opstelplaats spoelbak en vaatwasmachine met koud- en warmwateraansluitpunt, aansluiting riolering en enkele wandcontactdozen
- opstelplaats koelkast en magnetron met enkele wandcontactdozen
- opstelplaats wasmachine met enkele wandcontactdozen, koudwateraansluitpunt en aansluiting riolering
- opstelplaats wasdroger met enkele wandcontactdozen, en aansluiting riolering
- combi-ketel met aansluitpunten
- radiator
- mechanische ventilator met aansluitpunten
- drukknop deurbel
- deurbel
- plafondlichtpunt
- wandlichtpunt
- enkelpolige schakelaar
- wisselschakelaar
- kruisschakelaar
- enkele wandcontactdoos
- dubbele wandcontactdoos
- thermostaat
- hoofdbediening mechanische ventilatie
- nevenbediening mechanische ventilatie
- laze leiding naar m.k.
- rookmelder
- afvoer afzuigkap
- ventilatie afvoer
- ventilatie garage
- hemelwaterafvoer
- verdeelunit verwarming met aansluitpunten
- onbenoemde zone i.v.m. daglicht
- vloermatomranding met kruipruimte
- buitenkraan

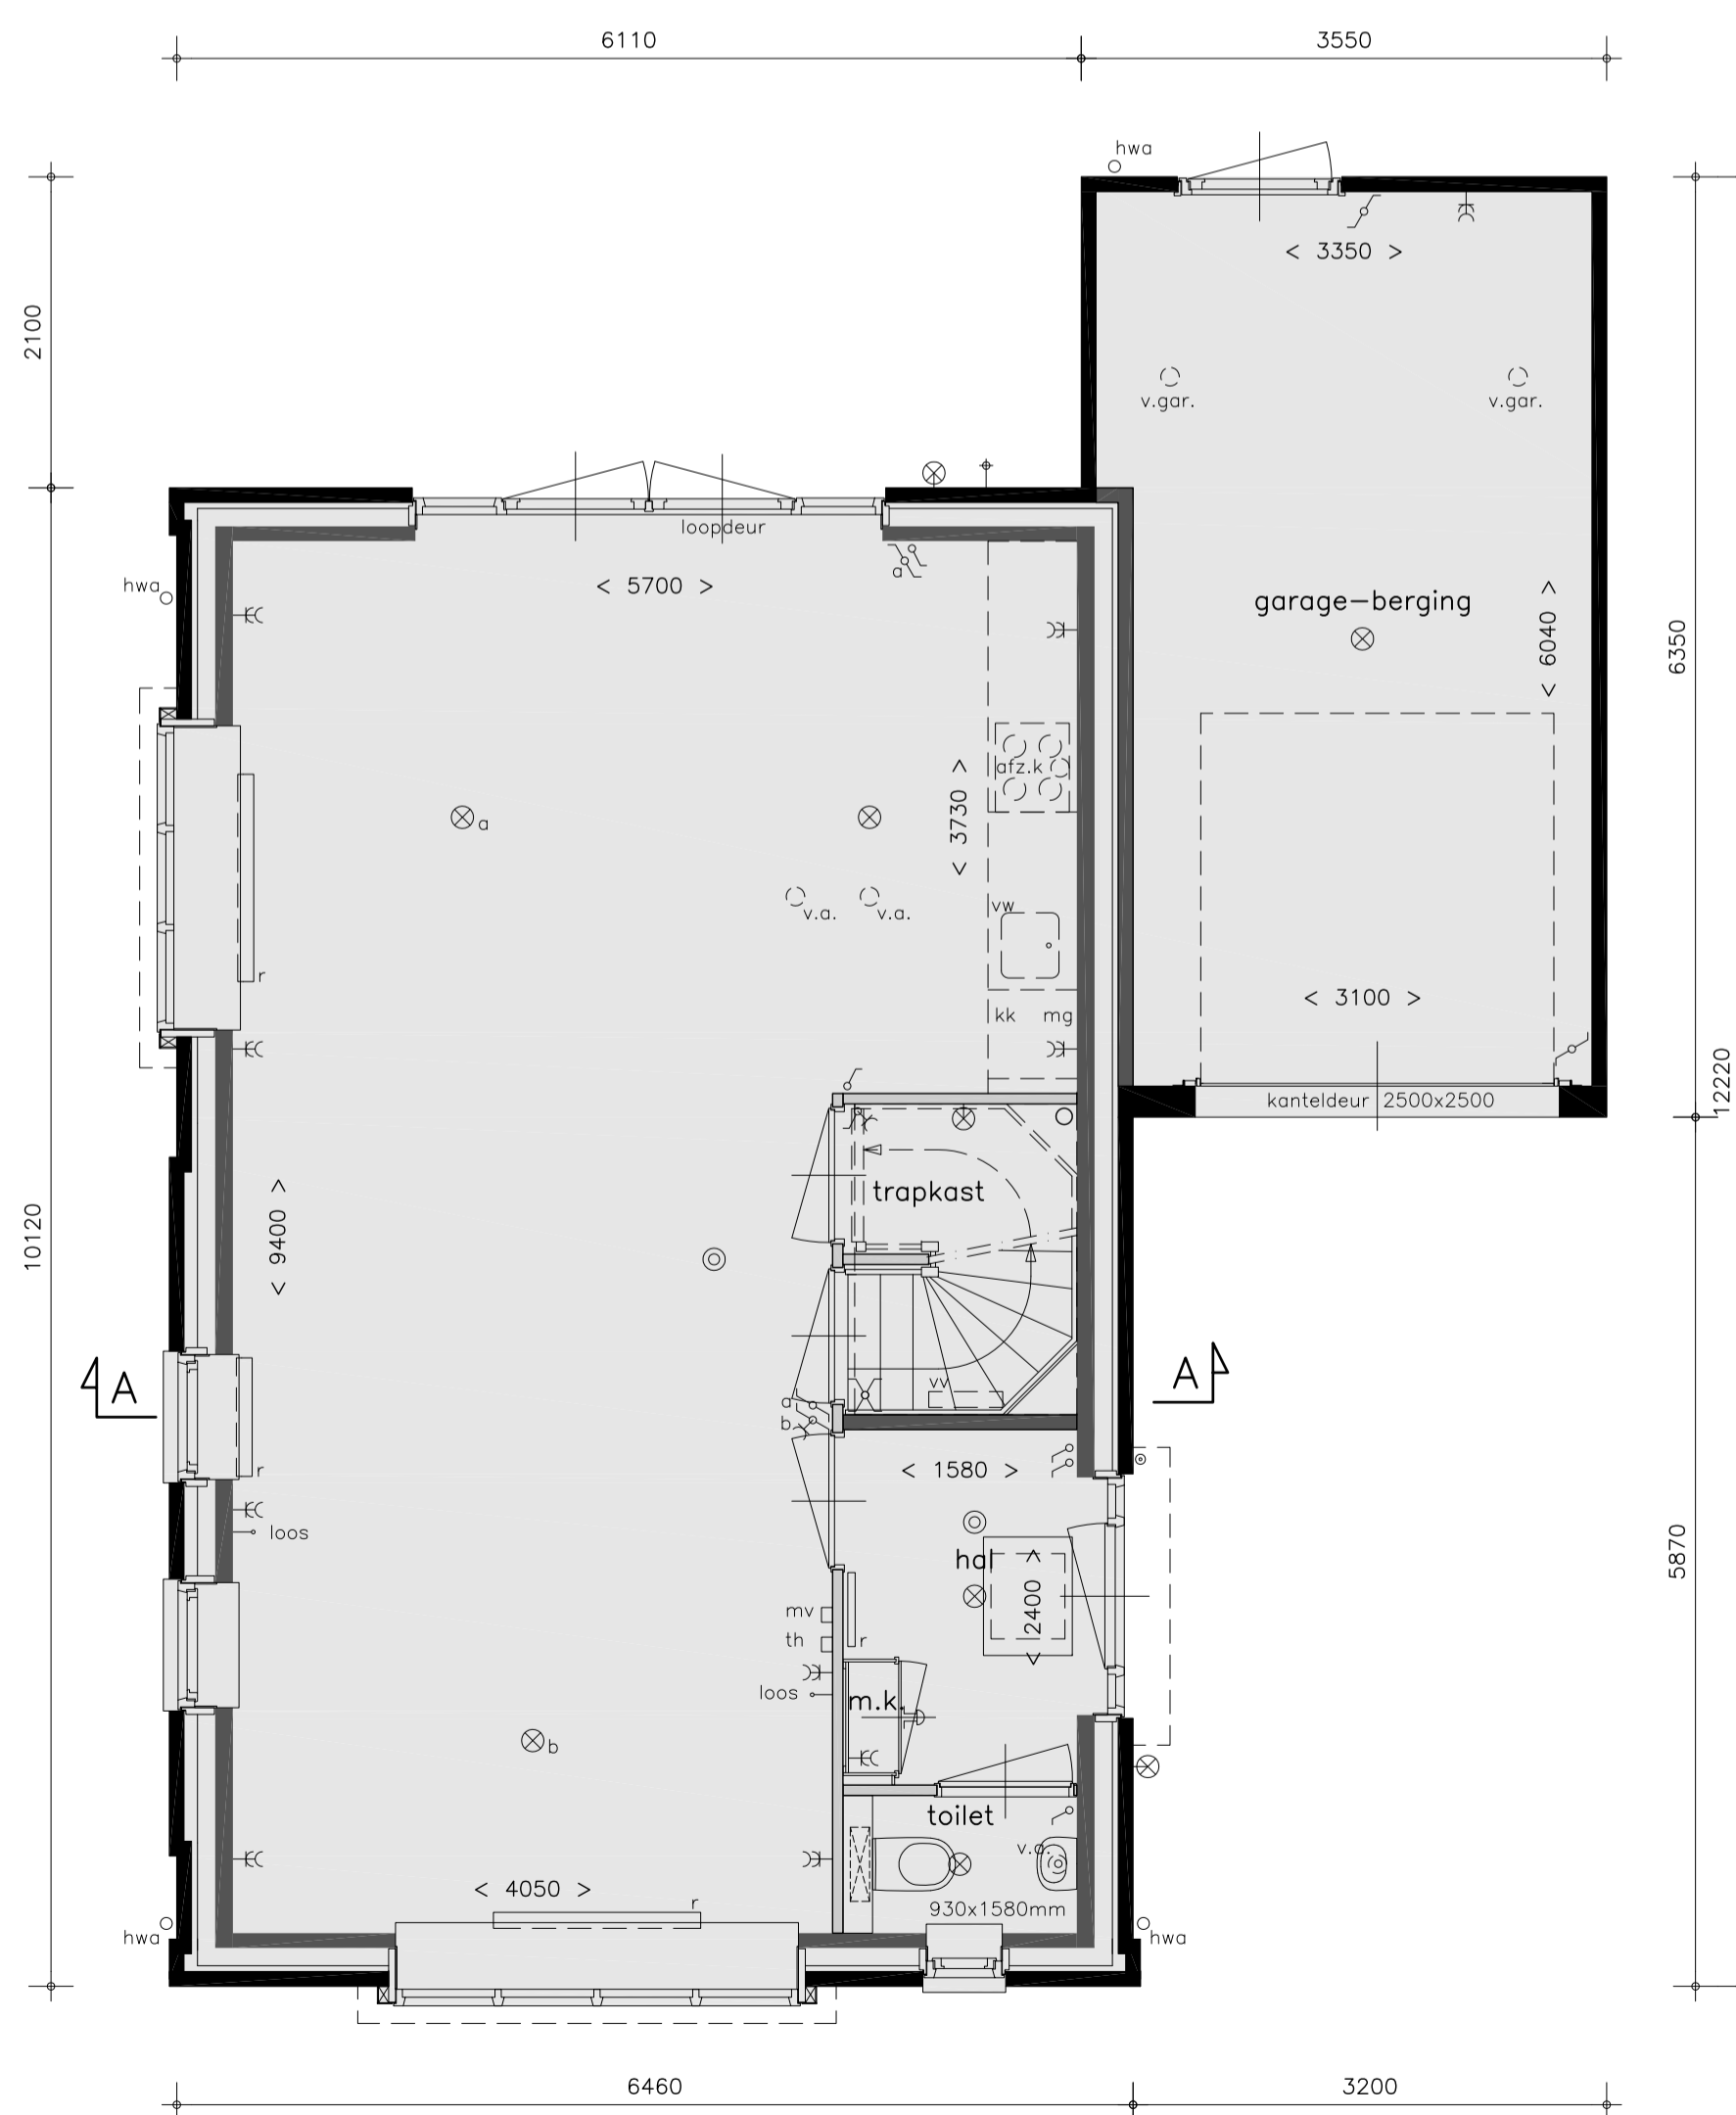

type NW5  
begane grond (Peil = 0)  
schaal 1:50

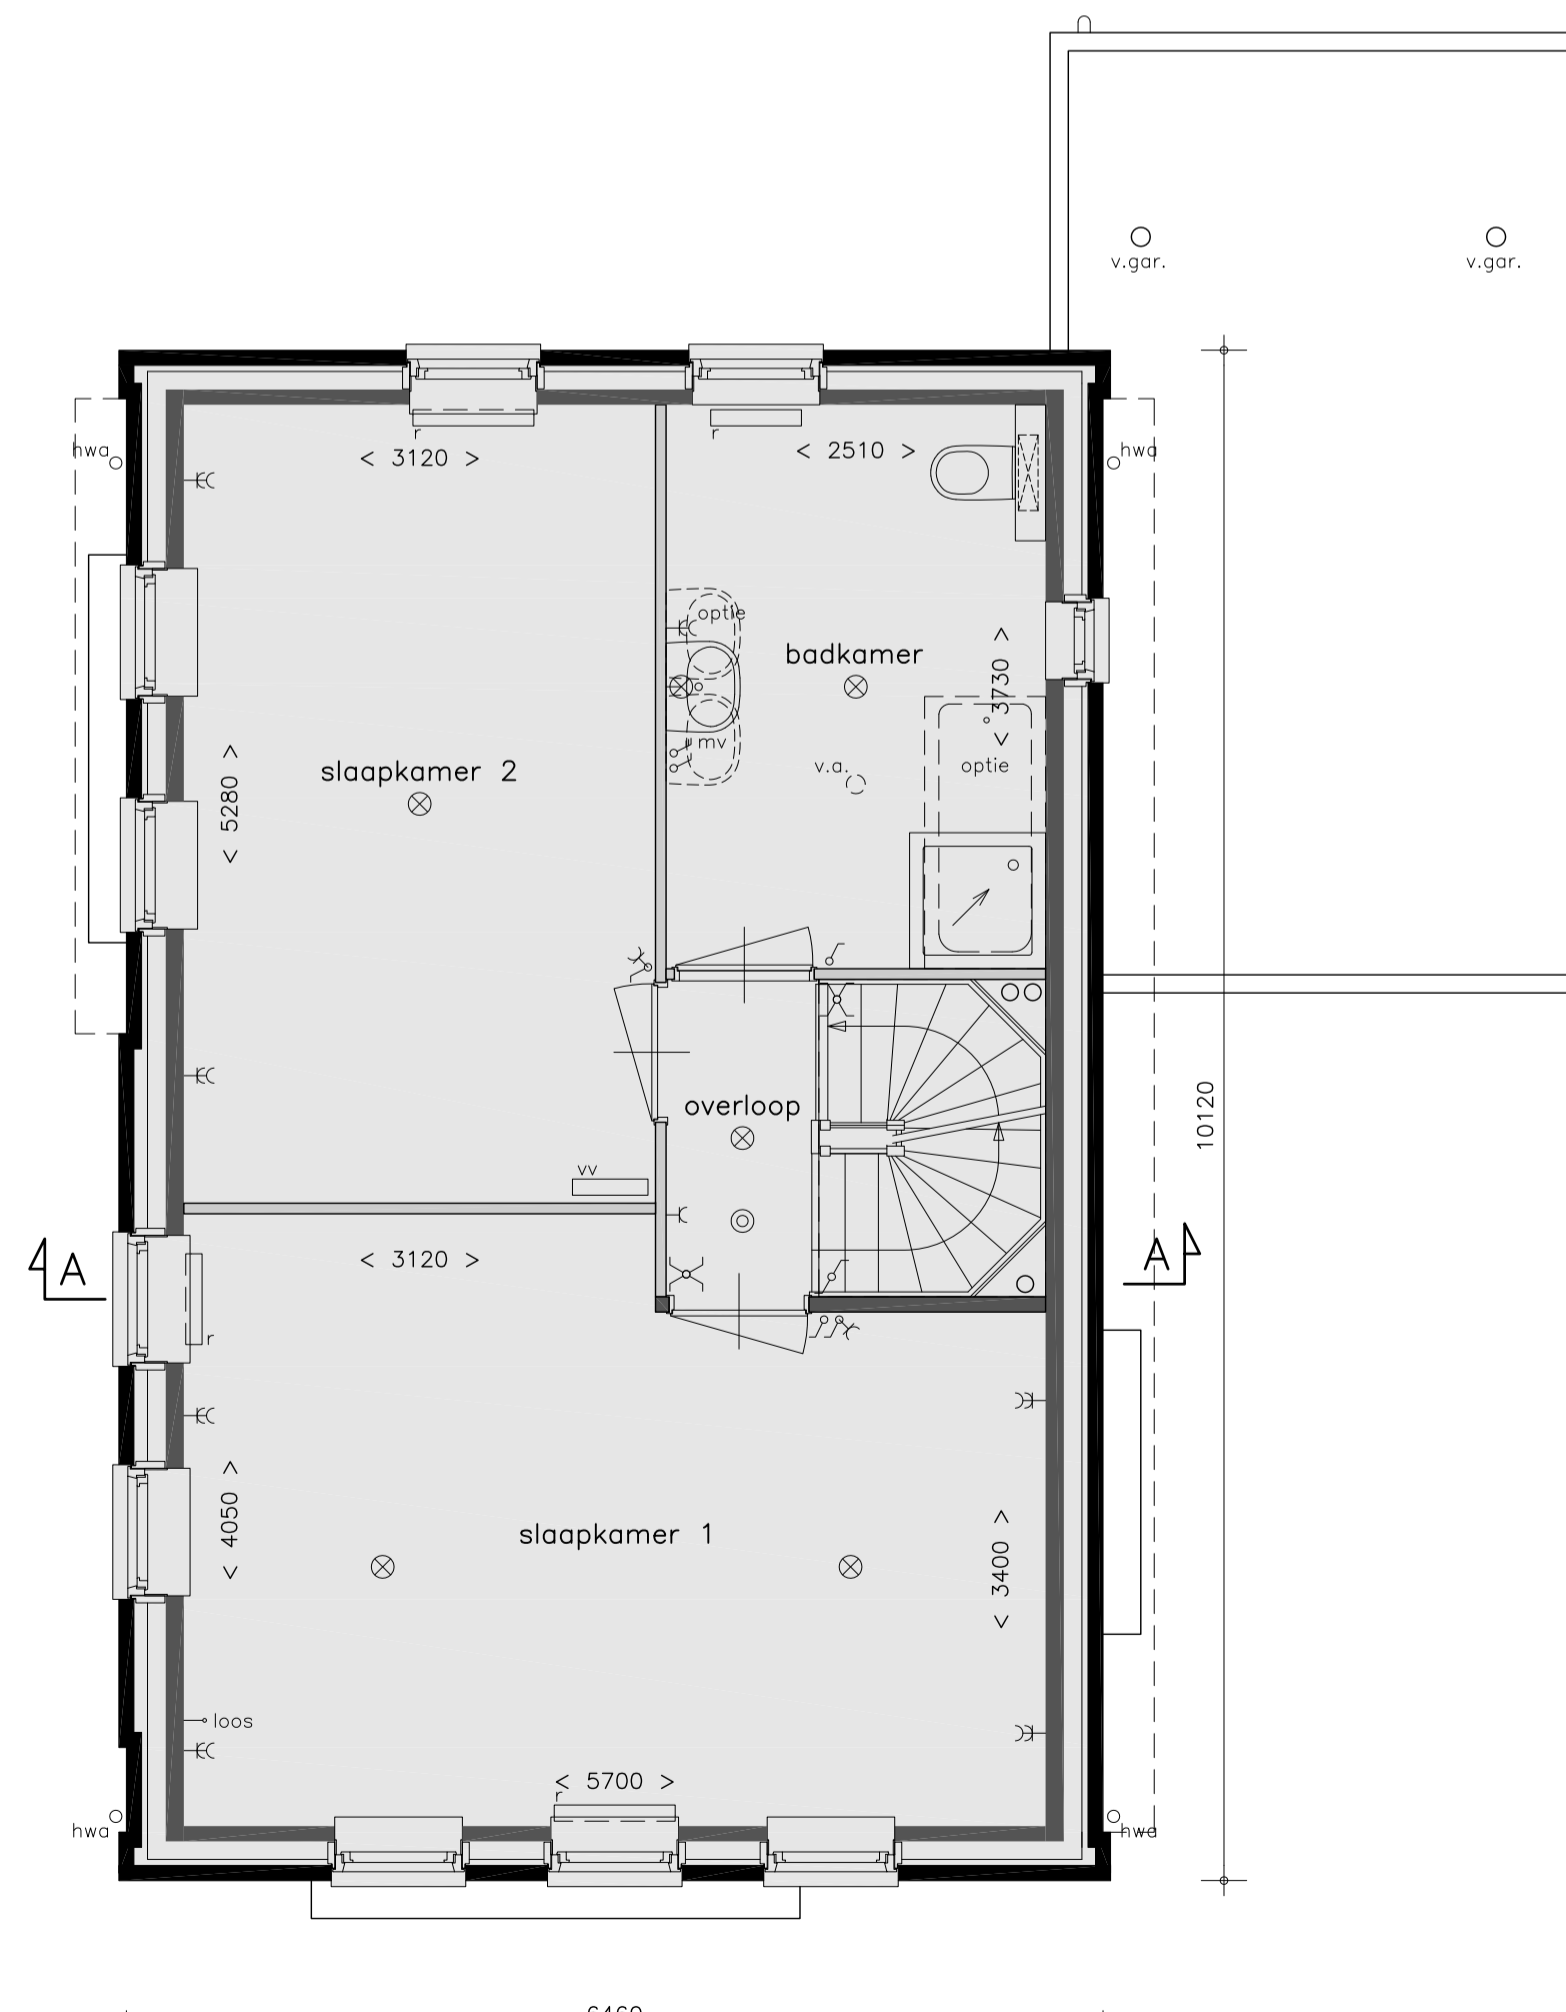

type NW5  
eerste verdieping (2900+P)

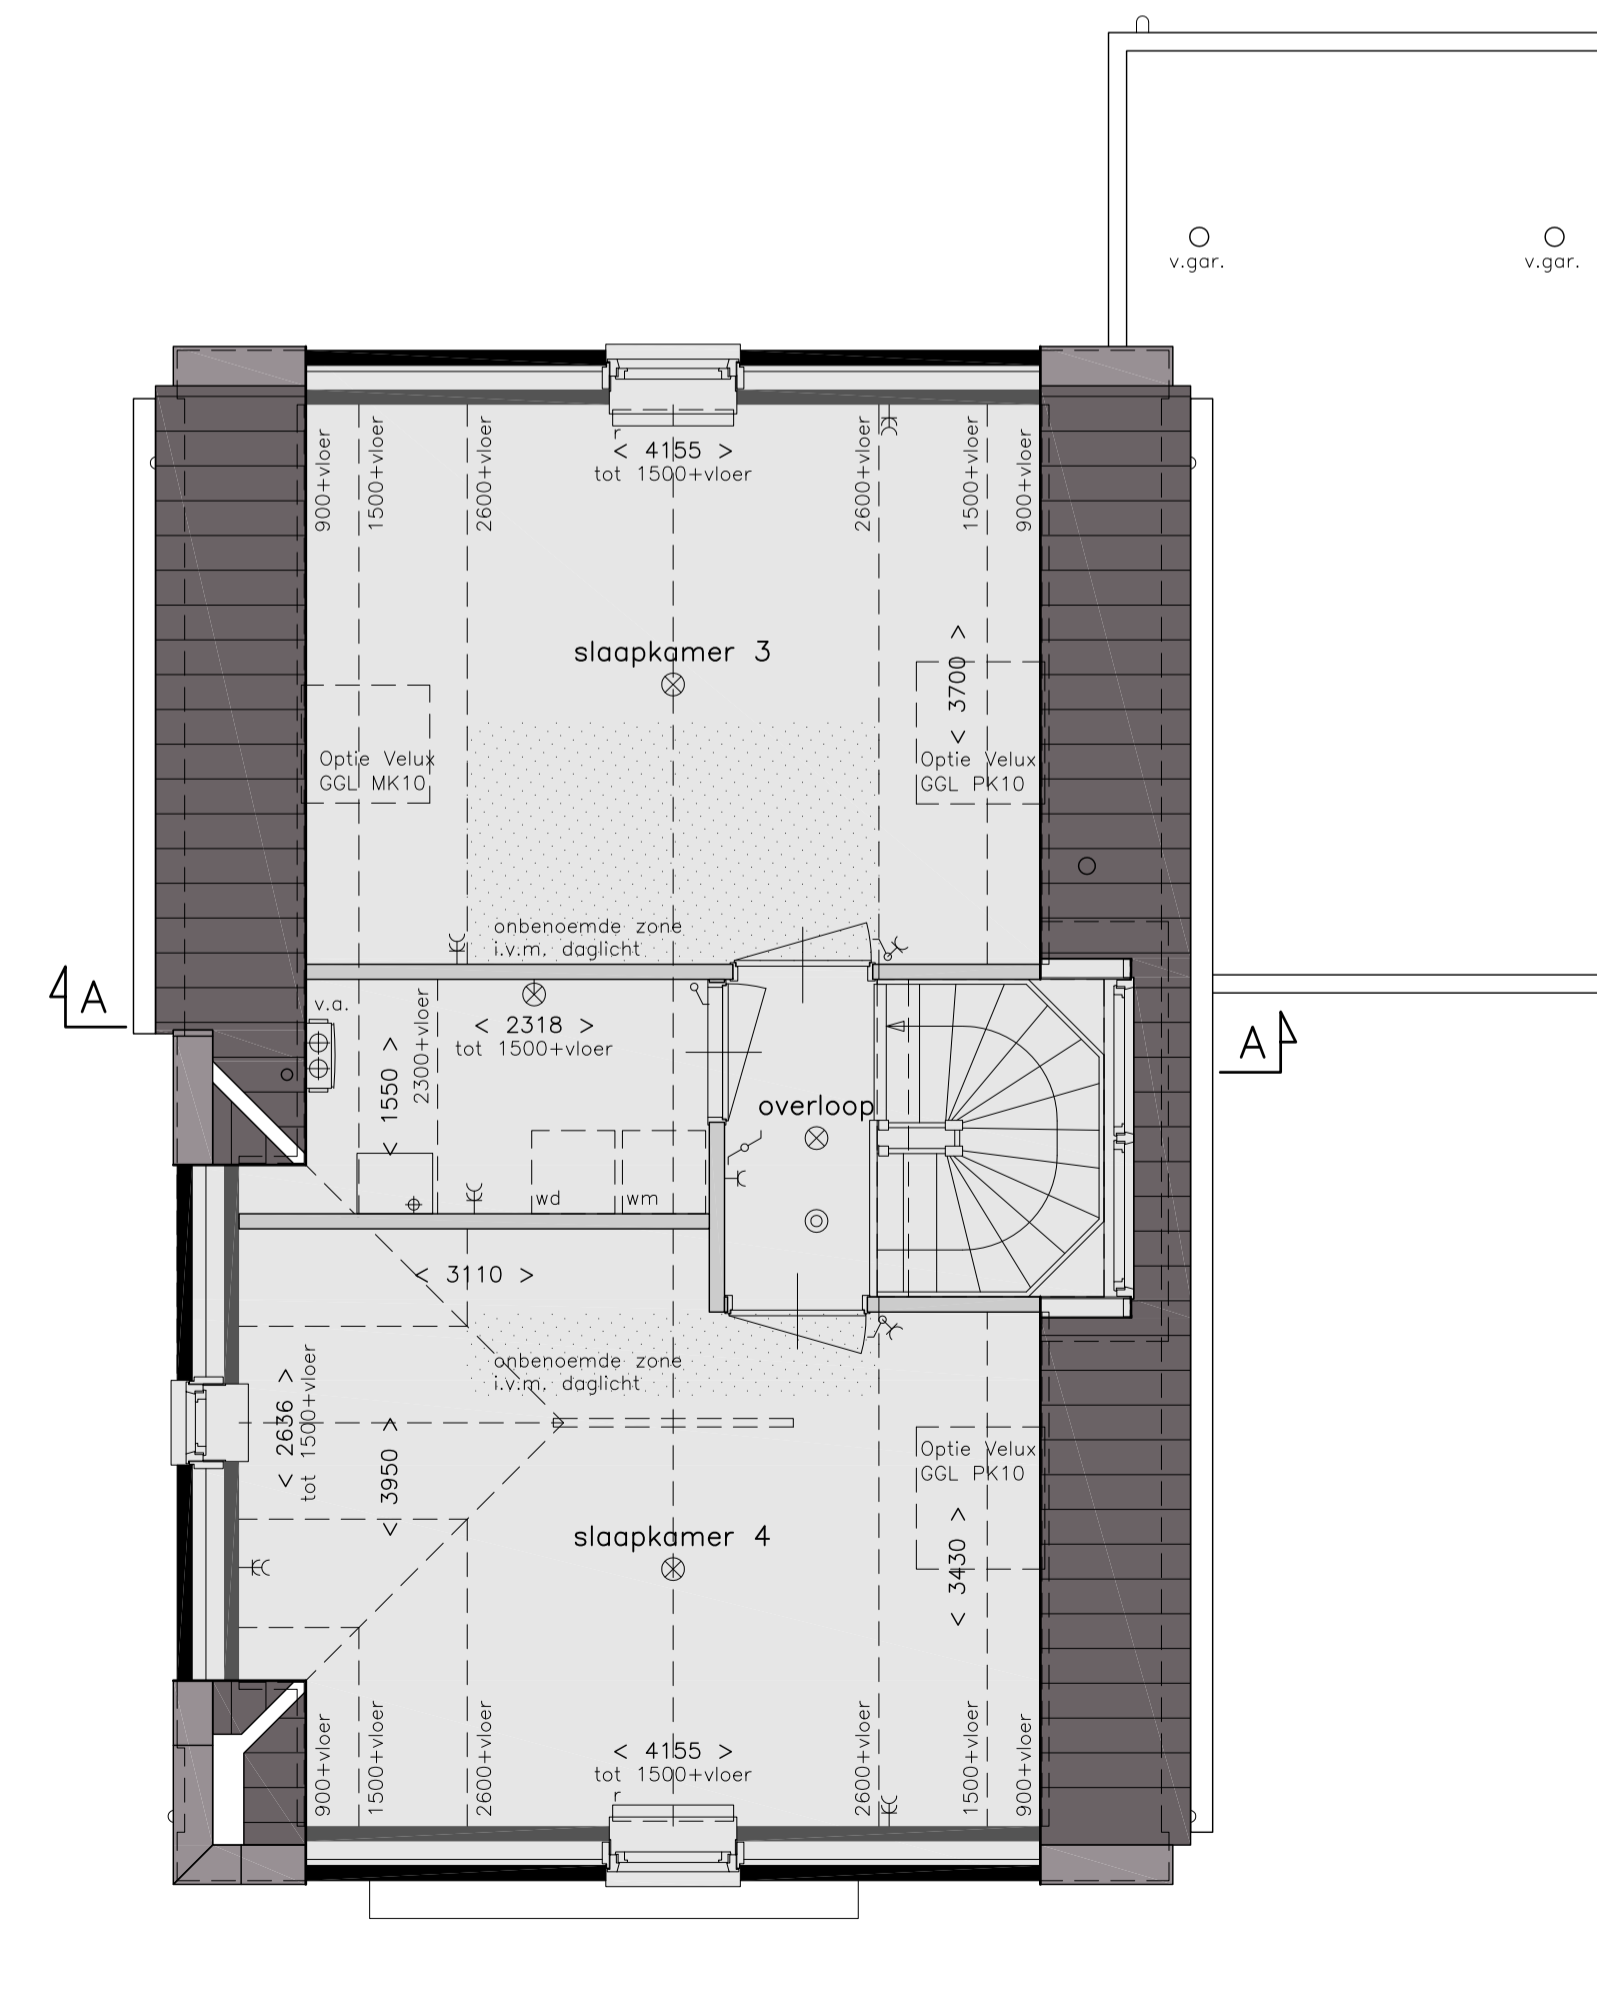

type NW5  
tweede verdieping (5800+P)



type NW5  
situatie 816 en 835  
Othene Zuid Terneuzen